



План первого этажа

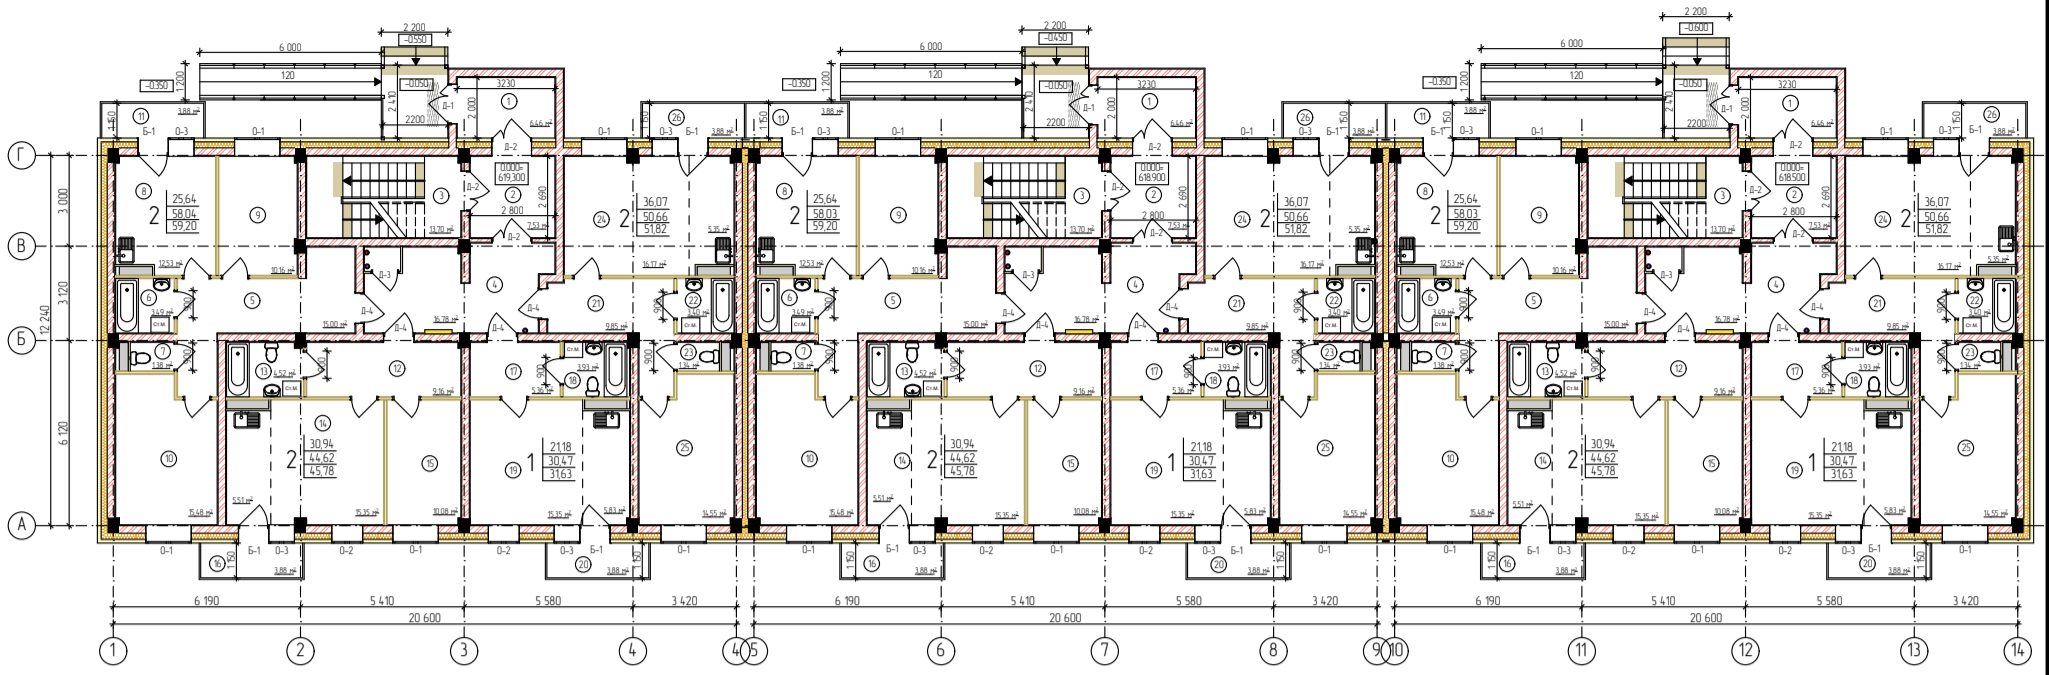

План типового этажа

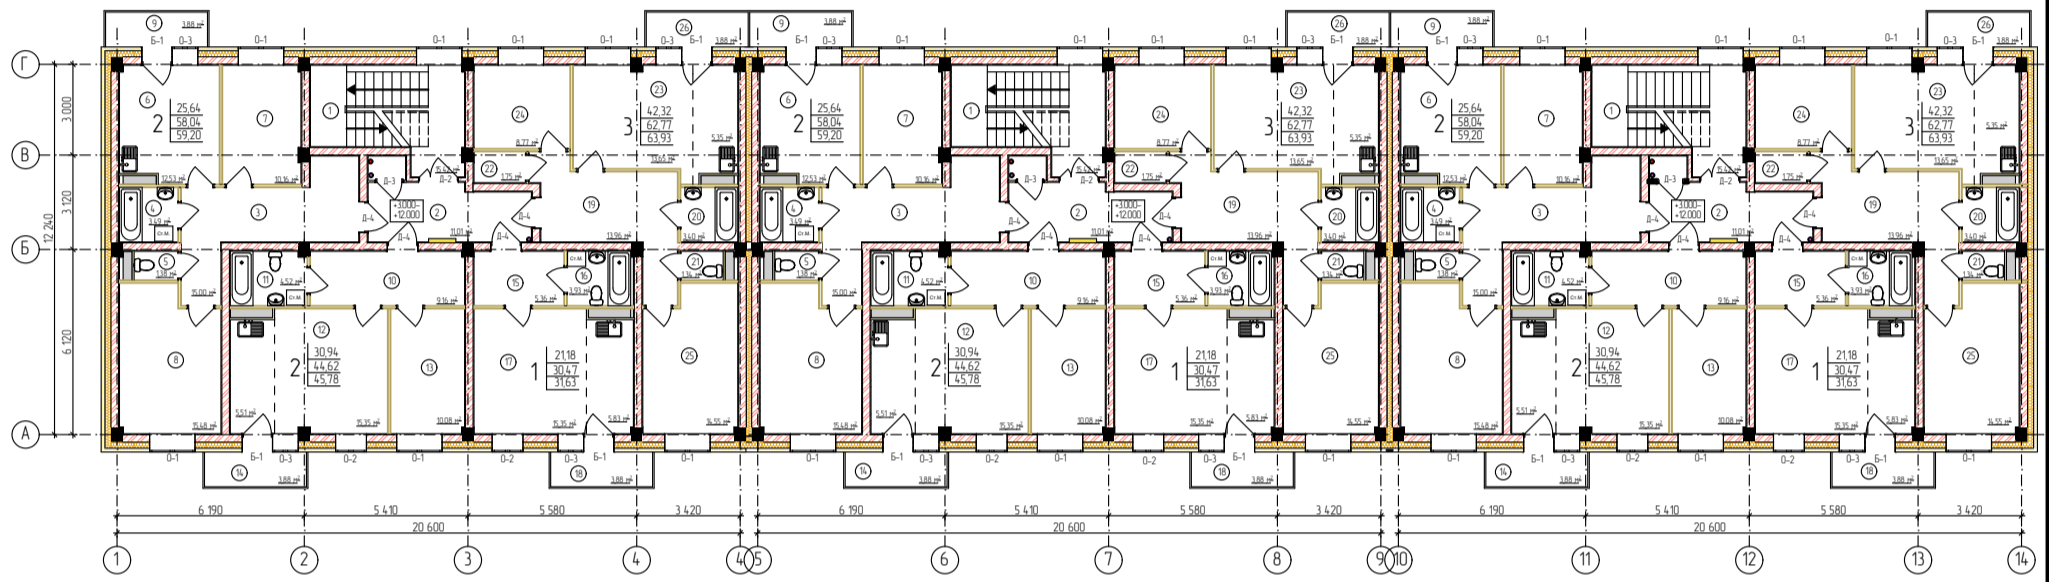

Фасад в осях 1-14



Фасад в осях 14-1

