



Многоквартирный жилой дом в 140А квартале Октябрьского района






План подвального этажа



План первого этажа

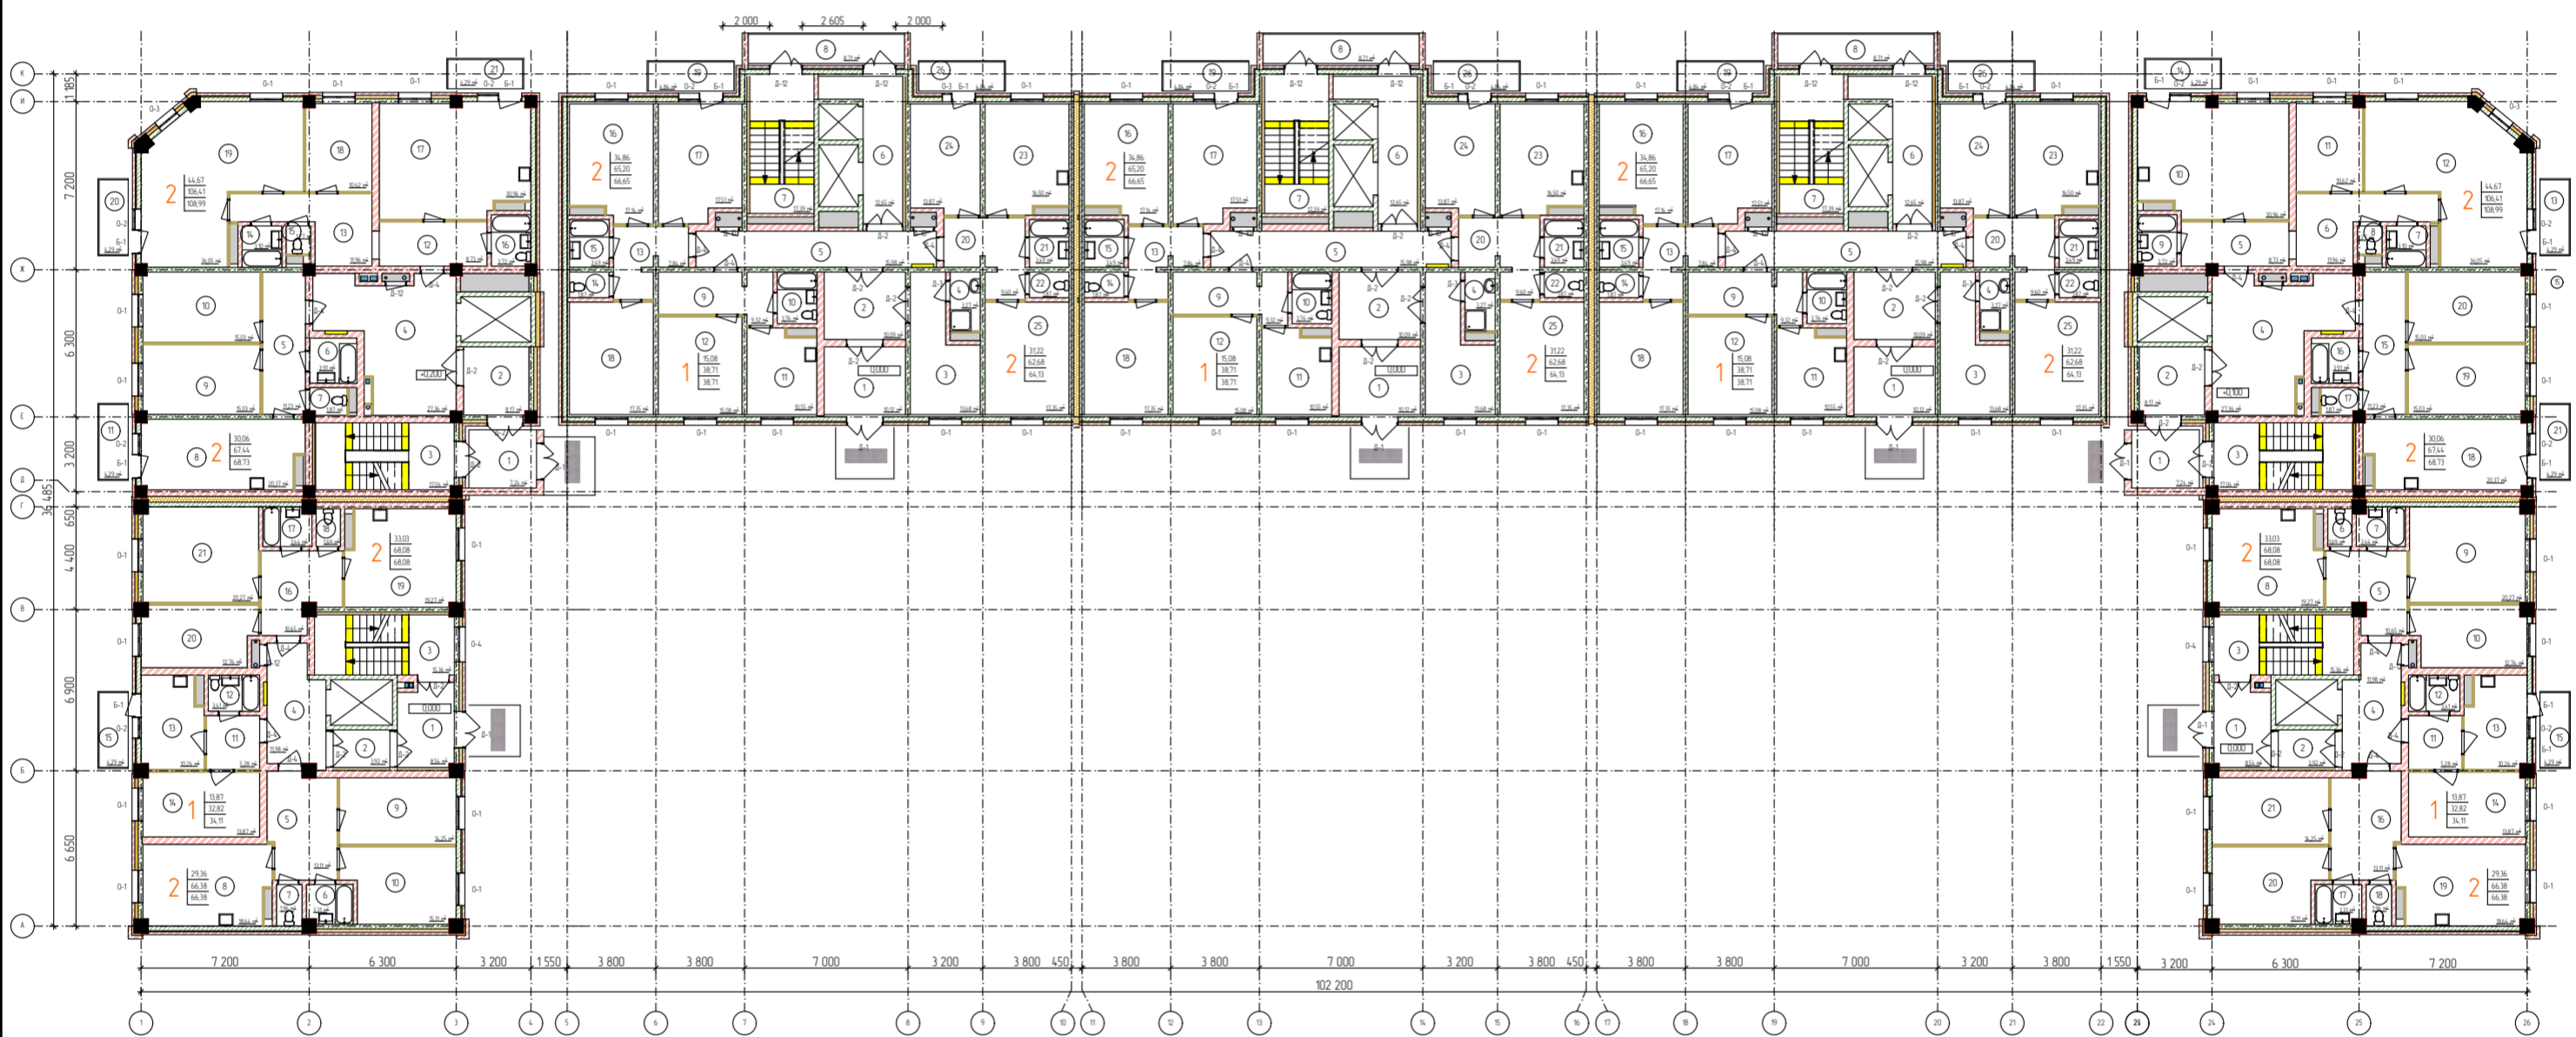

План типового этажа

