



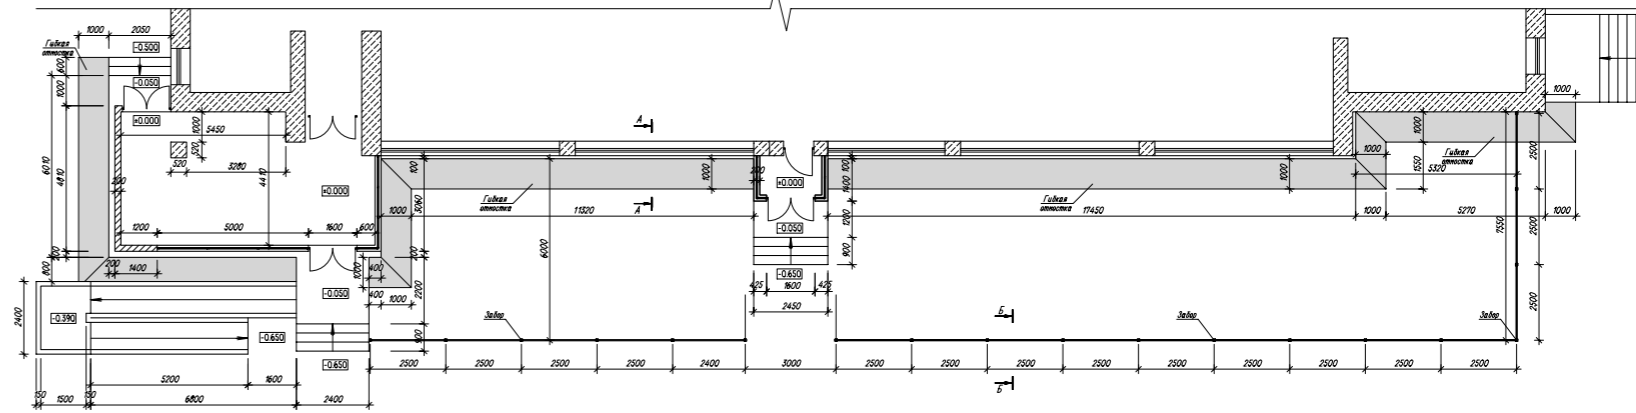

План входов, отмостки и ограждения территории

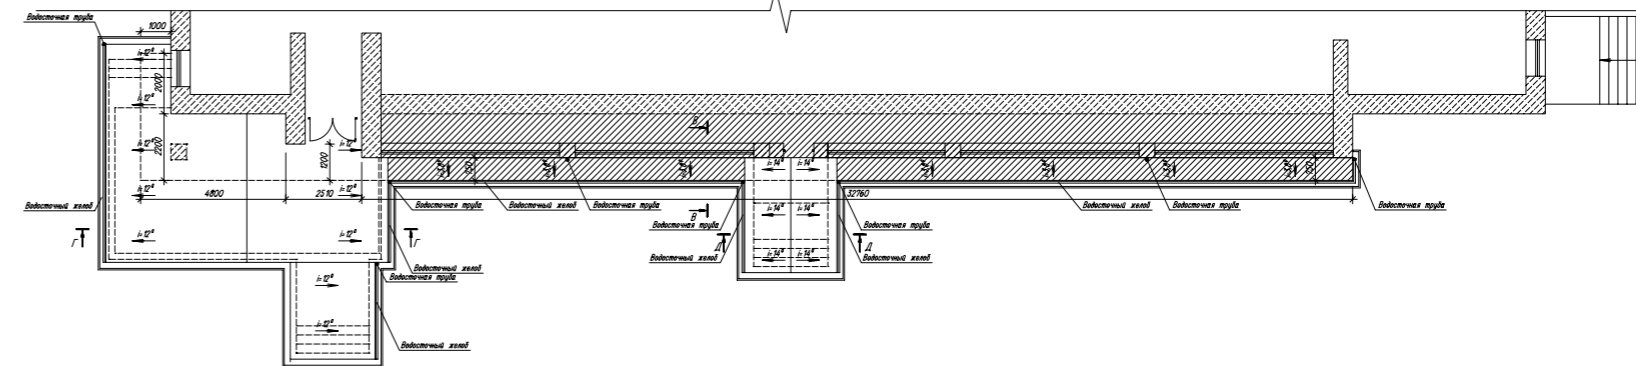

План кровли входов и карнизного свеса



Разрез 1-1

Разрез 3-3

