




План универсального спортивного зала

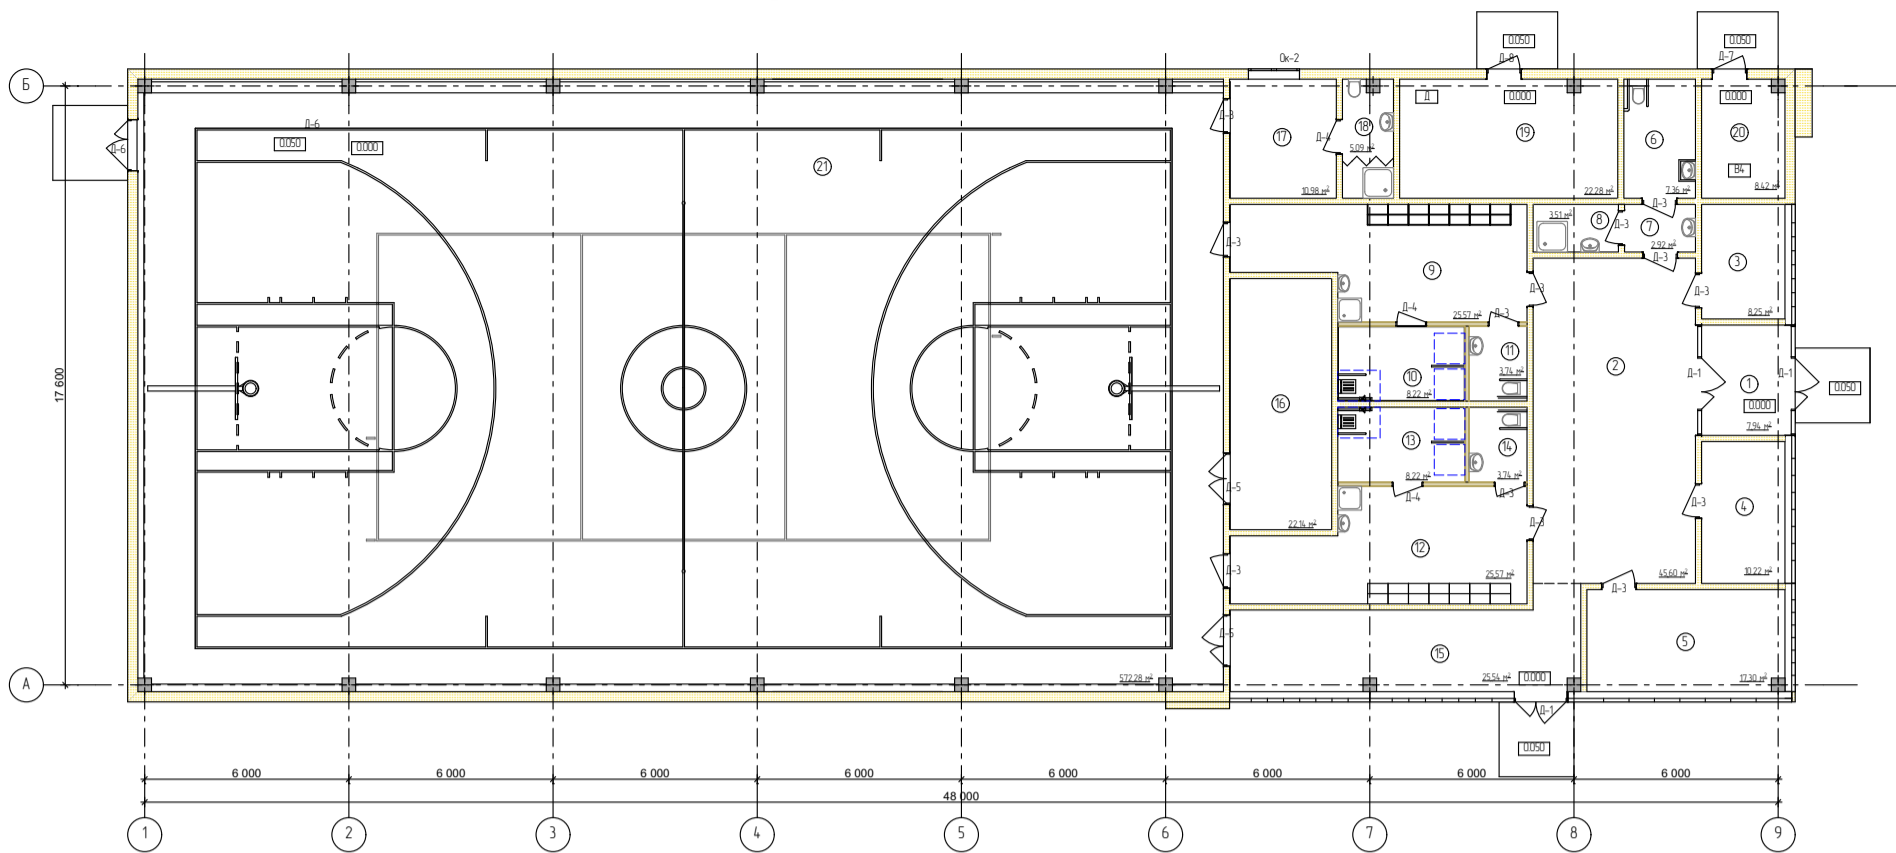

Фасад в осях 1-9

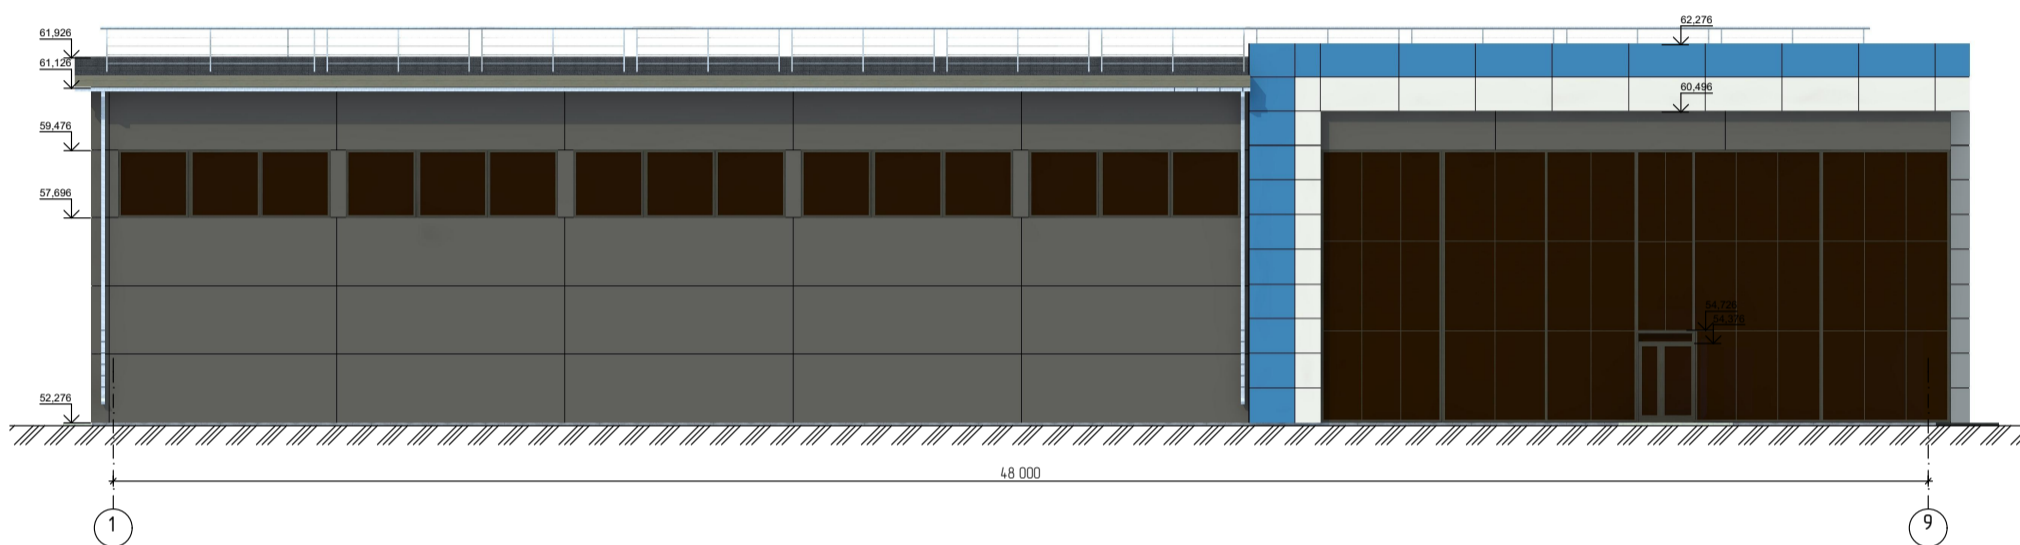

Фасад в осях 9-1

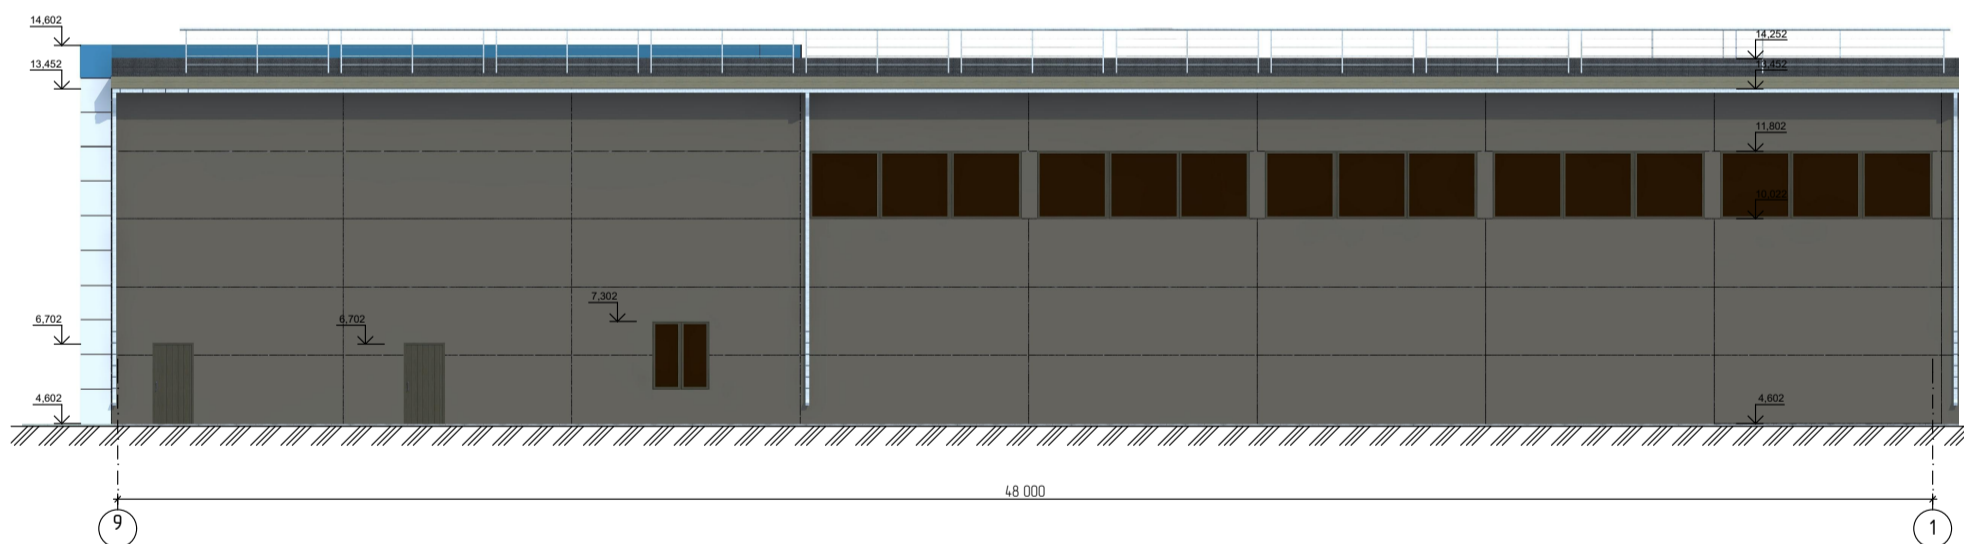

Фасад в осях А-Б

Фасад в осях Б-А

