




Фасад в осях Г-А

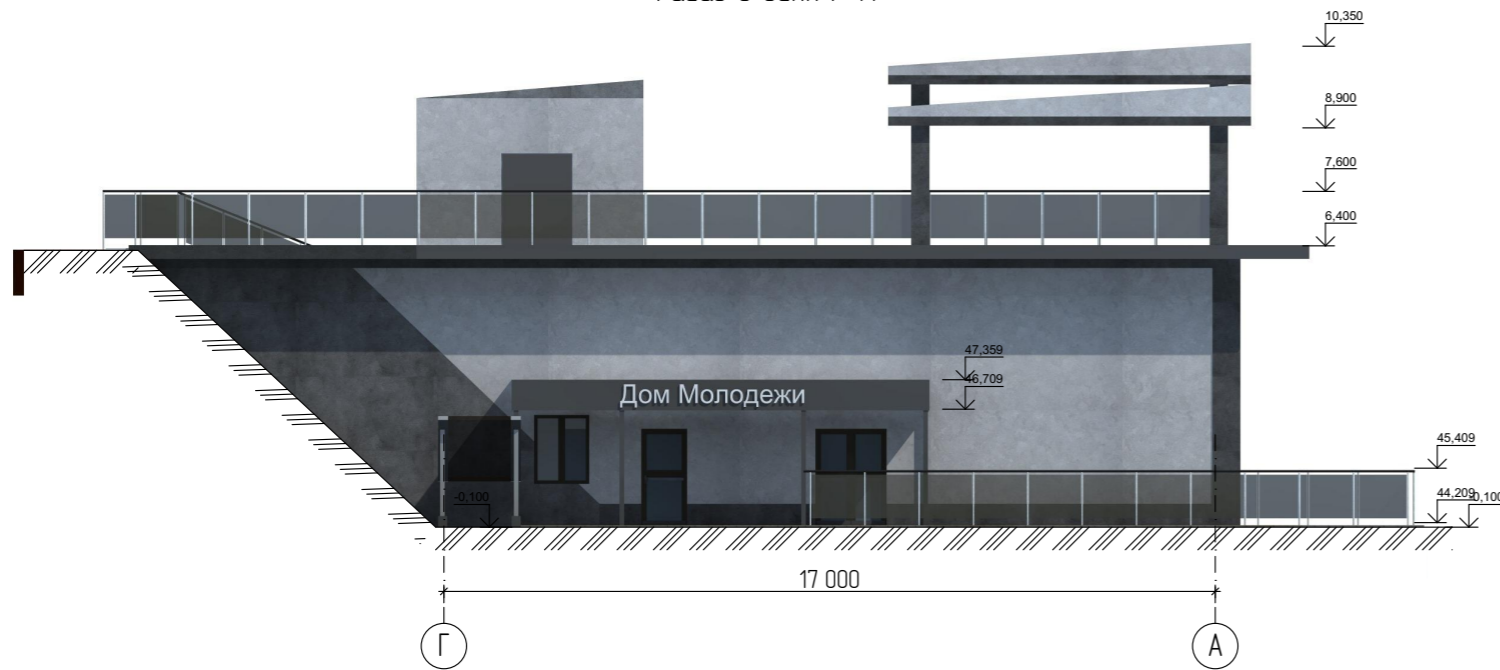


Фасад в осях 1-5

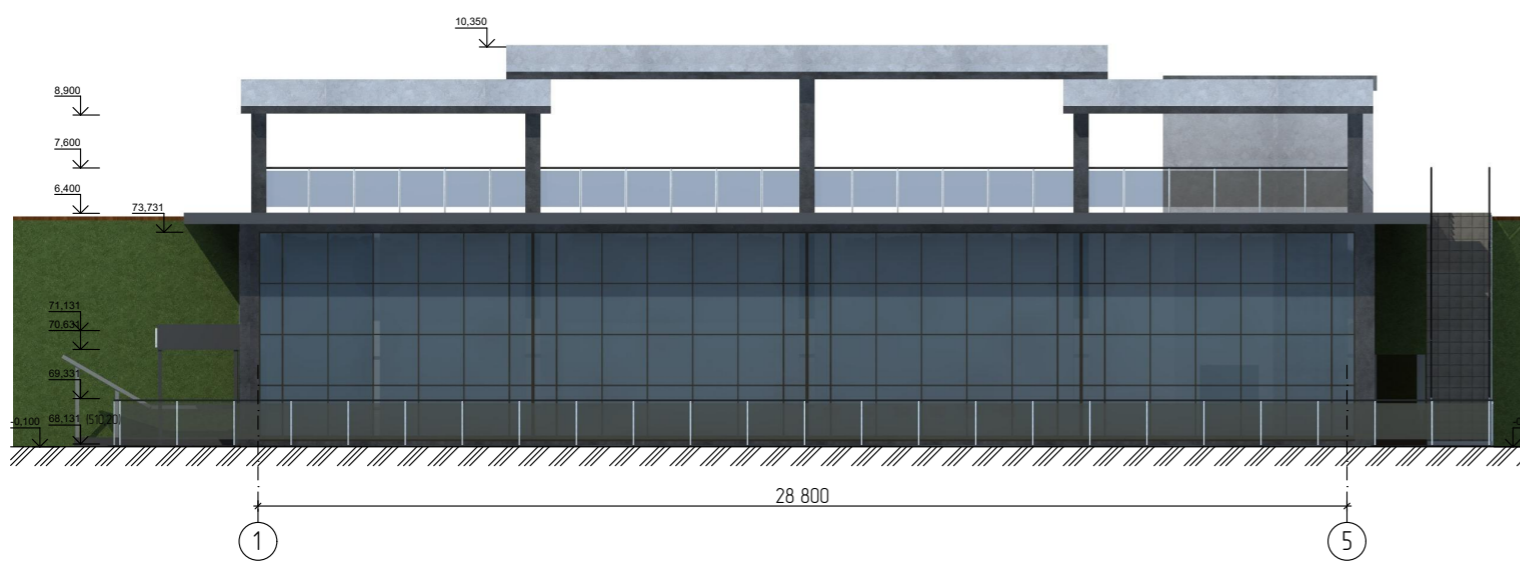

Фасад в осях А-Г

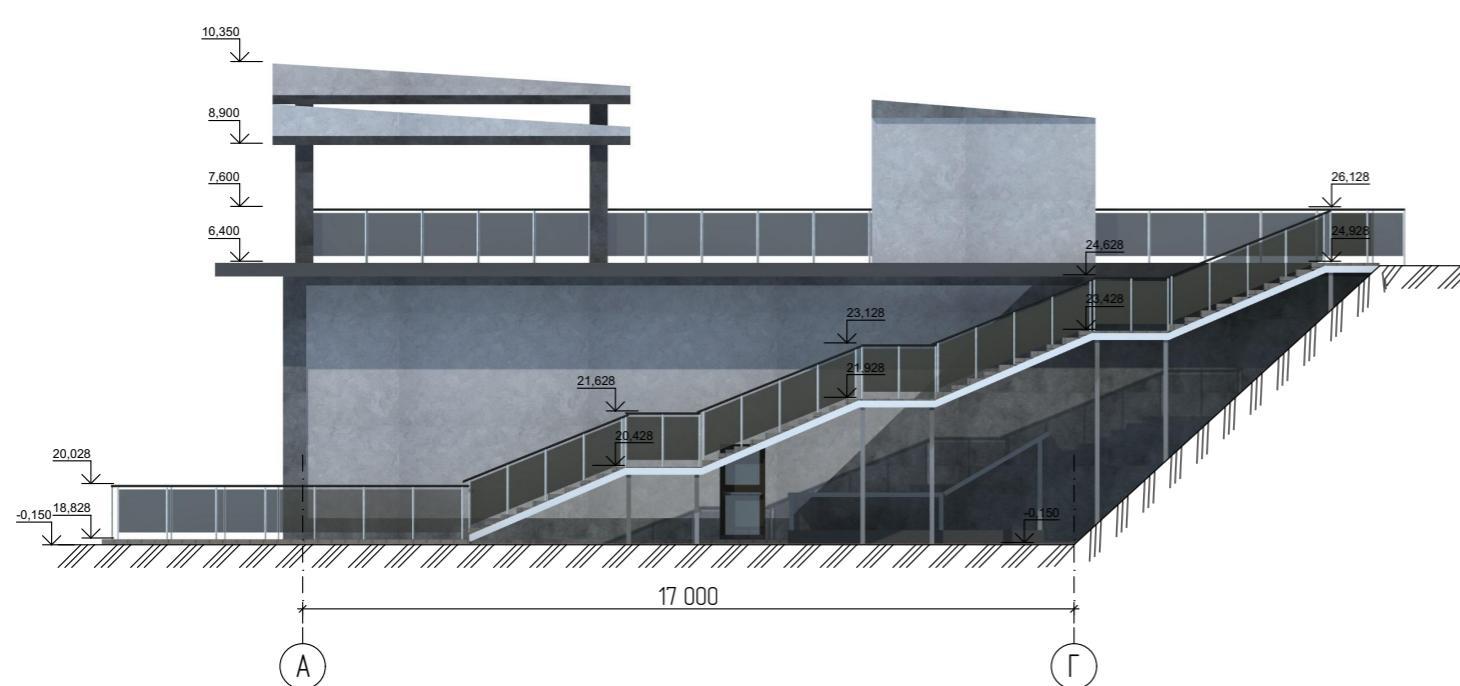

План технического этажа

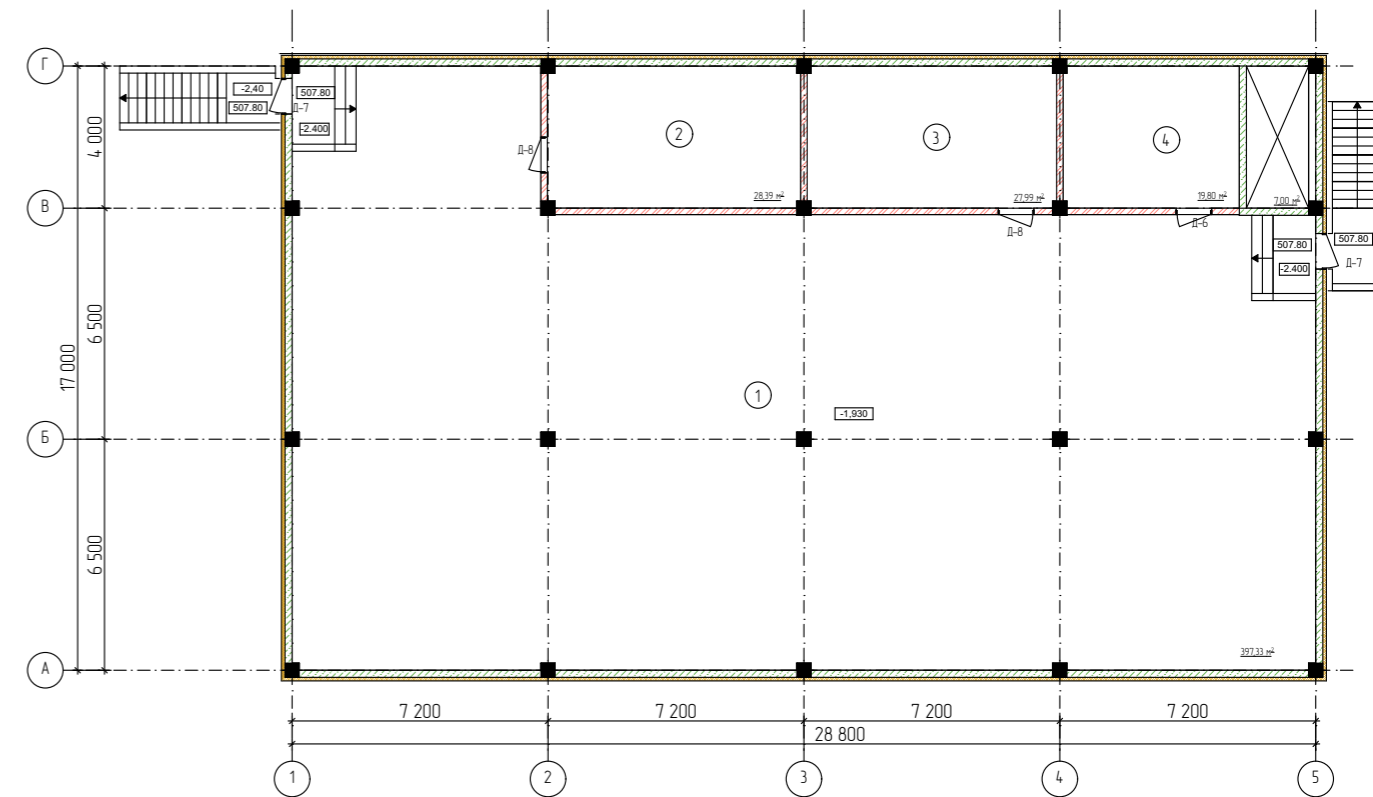

План первого этажа

